



Datum:

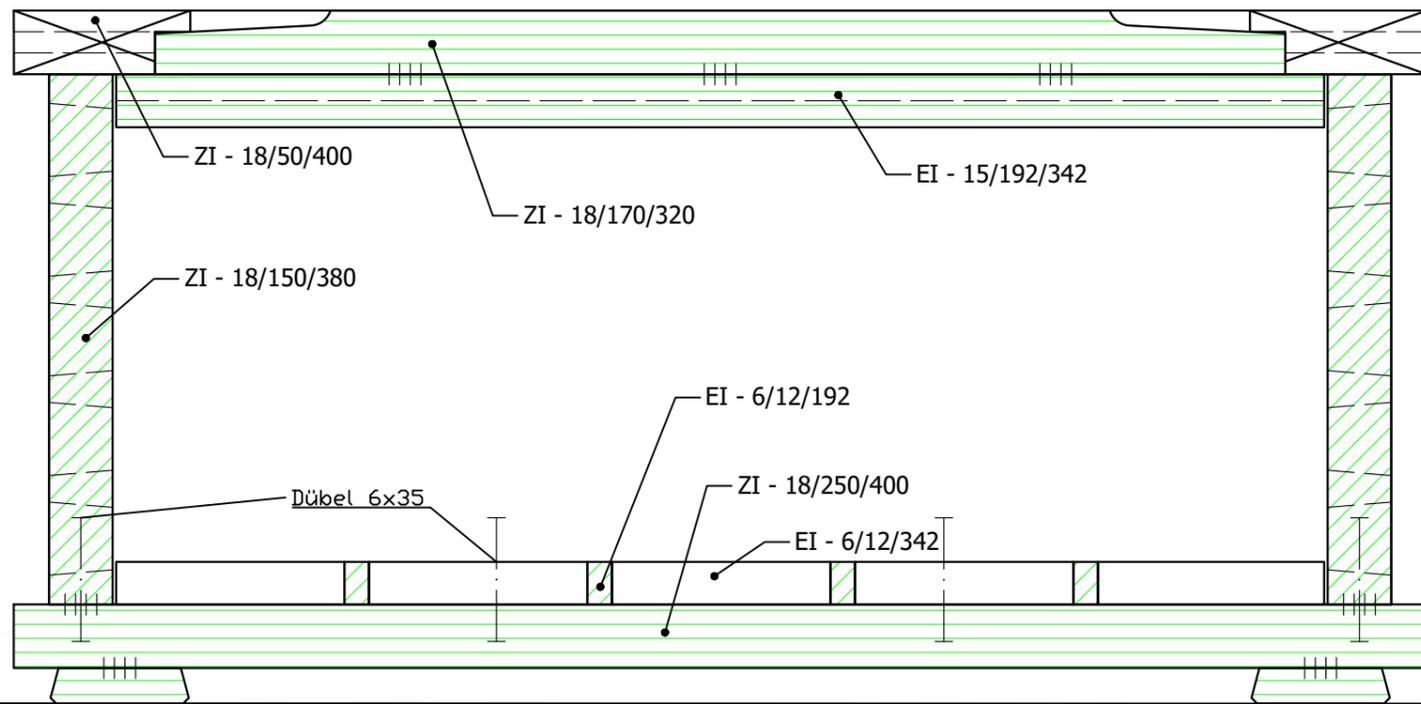


10 18 344 18 10

SCHNITT A1

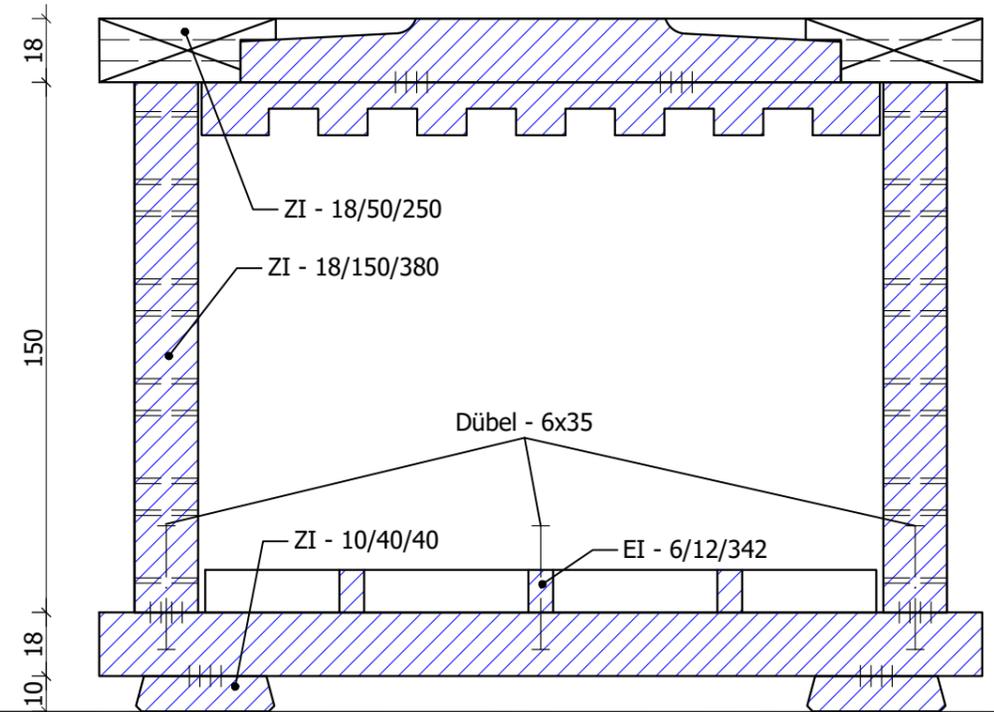


10 18 194 18 10

SCHNITT K1

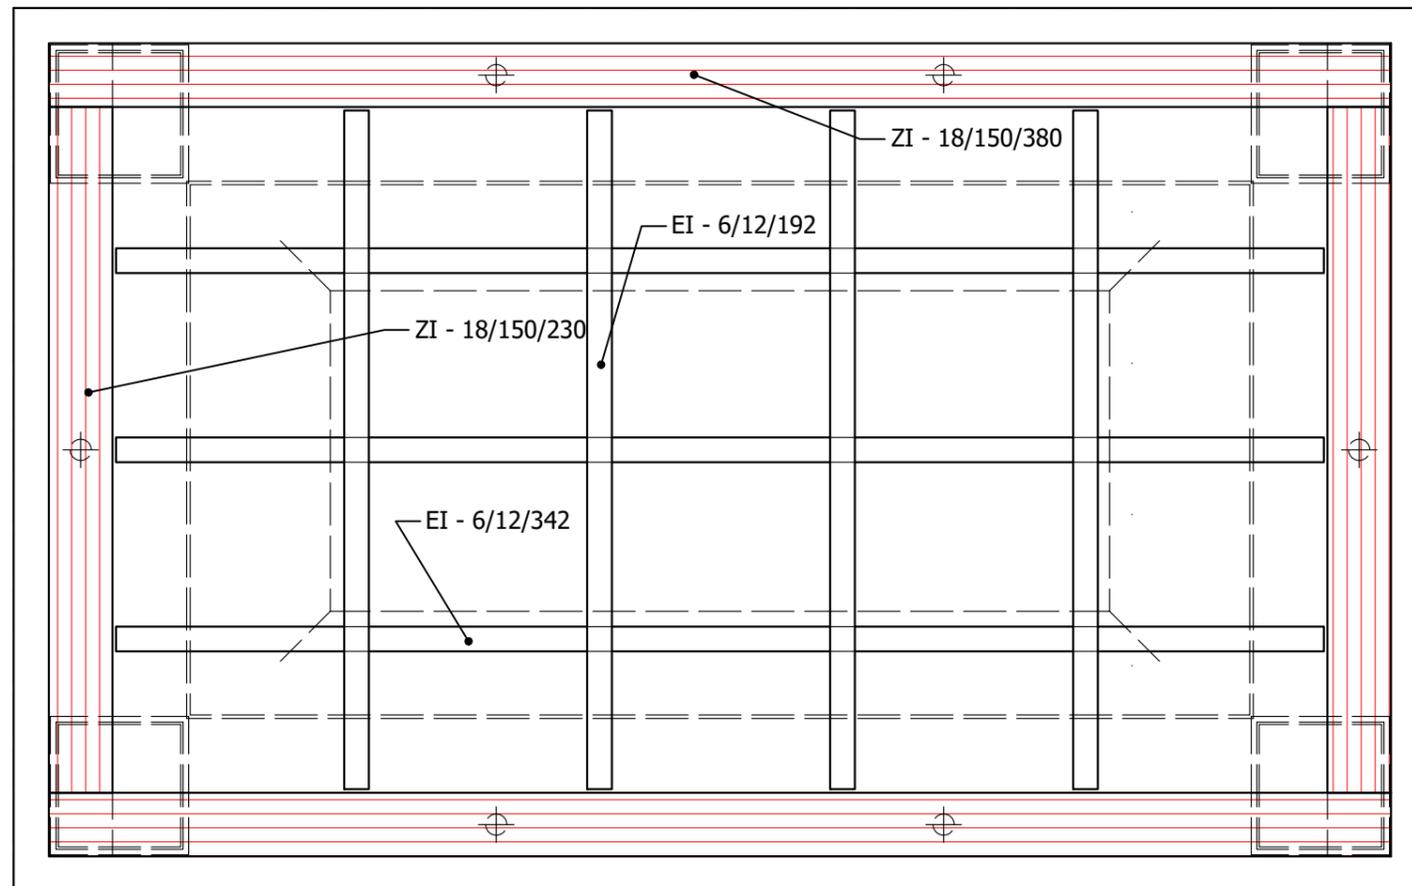

SCHNITT G1

ÜBERSICHTSZEICHNUNG

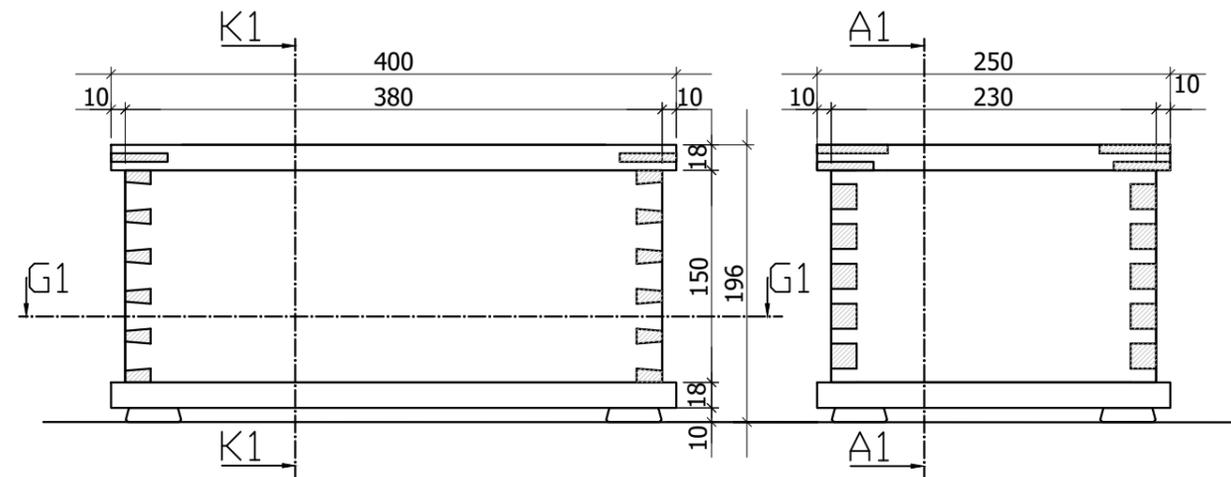

ANSICHT FRONT

ANSICHT SEITE

Datei:
Dateipfad:

Projekt: Brotbox		 	
Objektteil: Übersichtszeichnung Schnittzeichnung		Index:	Gezeichnet am: 10.09.2024
		durch:	SH
		durch:	Institut für Holzbau und Holztechnologie Inffeldgasse 24 A-8010 Graz
		a	Telefon +43(0)316 873 46 01
		b	Telefax +43(0)316 873 46 19
		c	office@lignum.tugraz.at
		d	www.lignum.at
Auftraggeber: Holzbaupraktikum		d	Projekt-Nr.
		e	Auftrags-Nr.
Freigabe am, durch		Maßstab:	Lfd.-Nr.
		1:5 / 1:2	1
			Index A